


■ Ladestraße mit Abstellgleisen in Uetersen

Bahnhof Uetersen

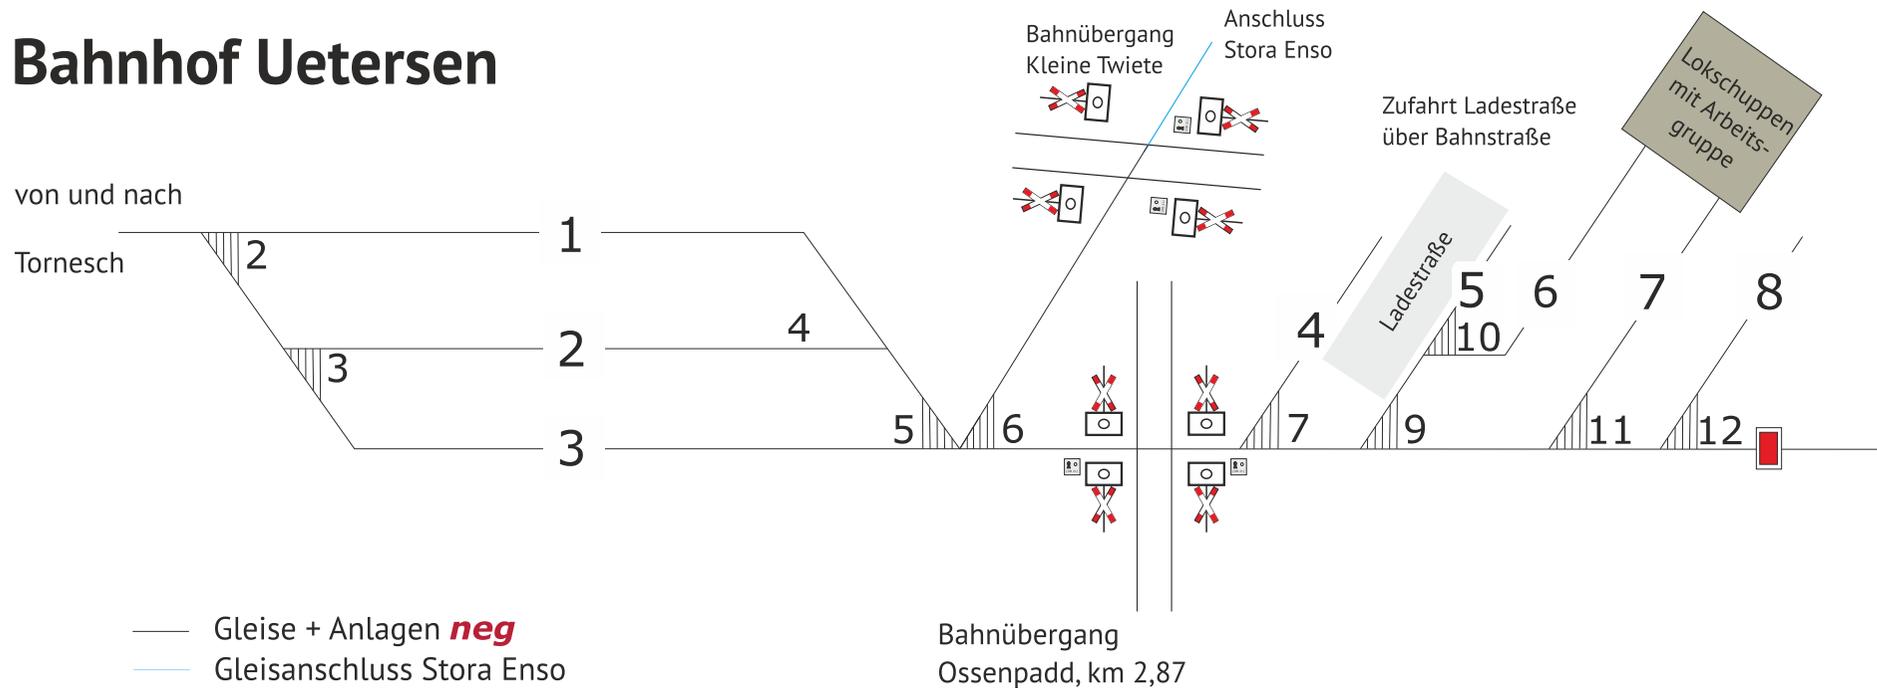

Gleis	Nutzlänge [m]	Nutzungsart/ Besonderheiten
1	279	Einfahr-/ Abstellgleis
2	242	Einfahr-/ Abstellgleis
3	268	Einfahr-/ Abstellgleis
4	120	Ladegleis
5	45	Ladegleis
5-W9	74	Zufuehrungs-/ Ladegleis
6	65	Tankgleis
7	25	Abstellgleis
8	33	Abstellgleis

- Signal Sh2
- Lichtzeichen
- Bediengerät LSA



Stand Januar 2022, Änderungen vorbehalten