


■ Ladegleis Süderlügum

Awanst Süderlügum

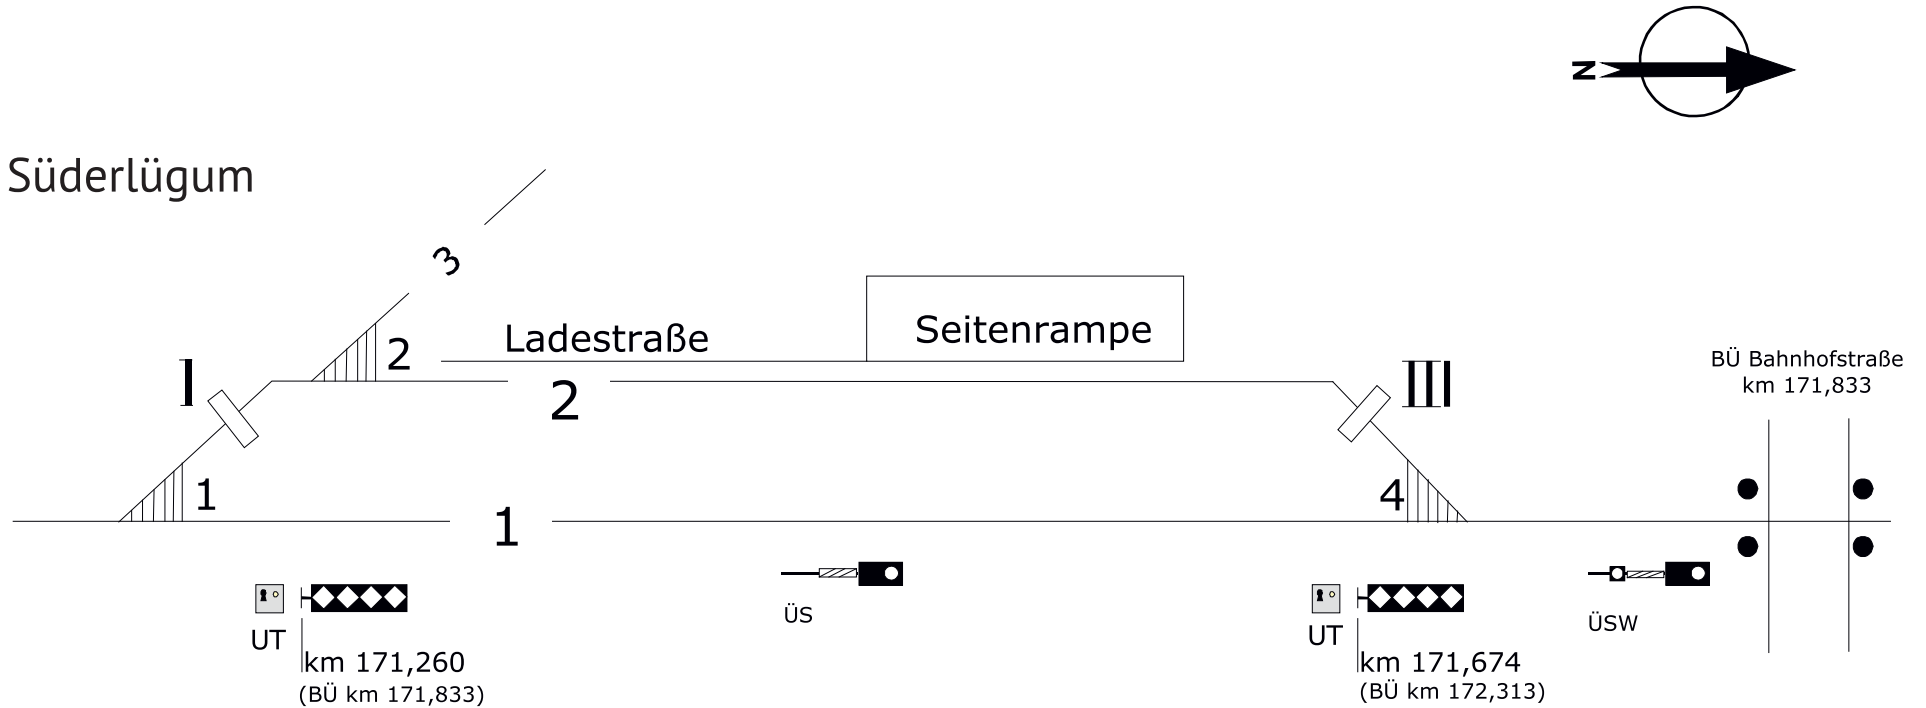

Gleis	Nutzlänge [m]	Nutzungsart/ Besonderheiten
1	—	Streckenhauptgleis
2	550	Ladegleis
3	—	Anschluss, nicht befahrbar

- Gleissperre
- Schlüsselschalter LSA
- BÜ 2 (Einschaltkontakt LSA)
- ÜS(W) BÜ km 171,833

Stand Mai 2012, Änderungen vorbehalten